
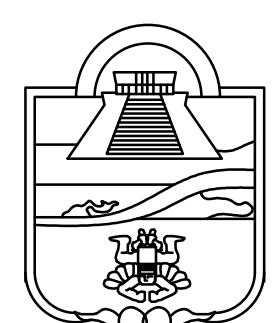



- SIMBOLOGÍA**
- RED AGUA CALIENTE
 - RED AGUA FRÍA
 - SALIDA DE AGUA
 - CODO DE 90
 - CRUZ
 - TEE
 - BAJANTE DE AGUA FRÍA
 - BAJANTE DE AGUA CALIENTE
 - SUBE AGUA FRÍA
 - SUBE AGUA CALIENTE
 - FLOTADOR
 - LLAVE DE PASO
 - LLAVE DE JARDIN
 - BOMBA 3/4 HP
 - CALENTADOR AGUA
 - MEDIDOR AGUA POTABLE
 - HIDRONEUMÁTICO
 - CISTERNA 12.000 LTS

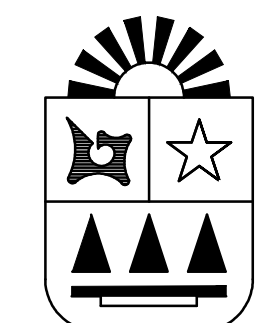

Gobierno del Estado de Quintana Roo

H. Ayuntamiento de Tulum

croquis de localización y norte

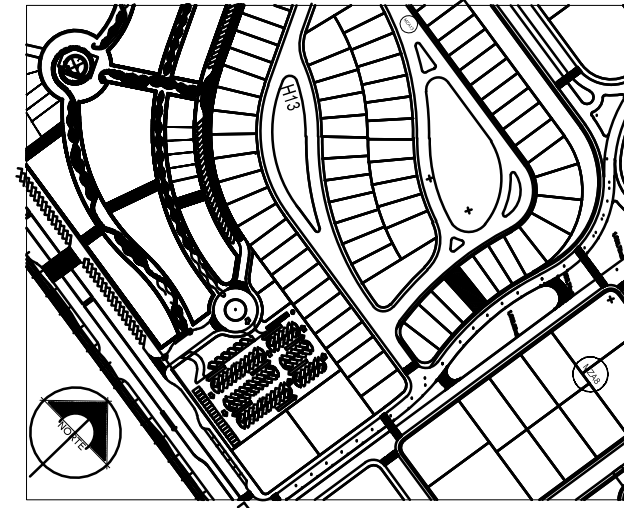

STUDIOARQS SA de CV

nombre: 6586577 TULUM, QUINTANA ROO


cédula profesional: ciudad

OOK KOT MZA 130 LOTE 1 LOCAL 1 PLAZA ANDADOR

direccion: celular:

EDUARDO JAVIER GARCÍA FIGUEROA

Proyectista

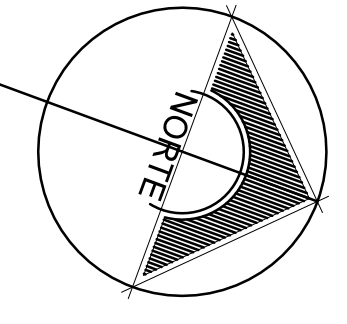

NORTE

	comercial	habitacional
planta baja:	0.00 m²	197.72m²
primer entrespiso:	0.00 m²	162.61m²
segundo entrespiso:	0.00 m²	27.51m²
Azotea:	0.00 m²	0 m²
superficie Construcción: 387.84 m²		
Banda: 59 ml		

obra nueva	ampliación	regularización	prorroga
<input type="checkbox"/>	<input type="checkbox"/>	<input type="checkbox"/>	<input type="checkbox"/>
<input type="checkbox"/>	<input type="checkbox"/>	<input type="checkbox"/>	<input type="checkbox"/>

	norma	proyecto	cumple
uso del suelo	H3*	HABITACIONAL	SI
area del lote	—	334m2	SI
frente del lote	—	12 m	SI
restricciones min. a los linderos	frente: 5.00 m	5 m	SI
	lado: 0.00 m	0.00m	SI
	fondo: 3.00 m	3.00 m	SI
altura maxima en metros	12.00 m	9.30 m	SI
niveles	3 Niveles	3 Niveles	SI
porcentaje max. de ocup. c.u.s.	0.60 (200.4m²)	0.59(197.72m²)	SI
coeficiente de uso del suelo c.u.s.	1.70 (576.8m²)	1.13(386.04 m²)	SI
densidad neta	37viv/ha(1.85viv)	UNIFAMILIAR	SI
cajones de estacionamiento	2 cajones	2 cajones	SI

sello de autorización de desarrollo urbano

logo:

proyecto: CASA LEONARDO

ubicación: ALDEA ZAMA - MANZANA 13 LOTE 22

localidad: Tulum municipio: Tulum Q.Roo

propietario: CARLO TOLUZZI / KURI KURISSI

plano: INSTALACIÓN HIDRÁULICA

archivo: INS HIDRAULICA_LEONARDO

coors. Metros escala: 1:75

clave: IHI-01

no. de plano: 1/1

fecha: FEBRERO-2016