


CROQUIS DE LOCALIZACIÓN	ORIENTACIÓN

SIMBOLOGÍA Y NOTAS	
	NIVEL DE PISO TERMINADO (CORTES Y FACHADAS)
	NIVEL DE PISO TERMINADO (PLANTA)
	NIVEL DE AZOTEA
	NIVEL DE PRETIL
	INDICA COTAS A EJES
	INDICA CAMBIO DE NIVEL
	INDICA CORTE
	INDICA BAJA DE AGUAS PLUVIALES
	INDICA CORTE ARQUITECTONICO
	INDICA PROYECCIÓN DE LOSA
	INDICA PROYECCIÓN DE CISTERNA
	INDICA PENDIENTE
I.-	LAS COTAS RIGEN AL DIBUJO.
Z.-	LOS NIVELES Y COTAS ESTAN DADOS EN METROS.

	jardin	7.30 m2
	Rec. 01	22.75 m2
	Rec. 02	22.76 m2
	Cine	25 m2
	TOTAL	77.8 m2

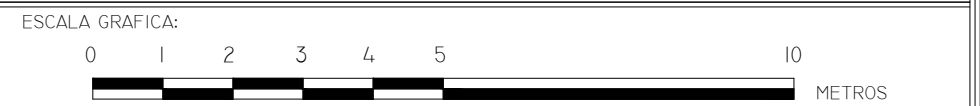

grupo 7 arquitectura y diseño	PROYECTO : VILLA KAN	
	NOMBRE DEL PLANO : PLANTA SOTANO	
	UBICACIÓN	
	PROYECTO : GRUPO 7	DIBUJO : GRUPO 7
	REGISTRO INVI : -	ESCALA : 1:50
	ORGANIZACIÓN SOCIAL :	
	D.R.O. Y CORRESPONSABLES	CLAVE:
		A.01
	REGISTRO:	FECHA:
		OCTUBRE 2024
	REVISÓ :	APROBÓ :