

CROQUIS DE LOCALIZACIÓN

ORIENTACIÓN

NORTE

SIMBOLOGÍA Y NOTAS

N.P.T.

NIVEL DE PISO TERMINADO (CORTES Y FACHADAS)

N.P.T.

NIVEL DE PISO TERMINADO (PLANTA)

N.A.

NIVEL DE AZOTEA

N.P.

NIVEL DE PRETIL

+

INDICA COTAS A EJES

+

INDICA CAMBIO DE NIVEL

+

INDICA CORTE

BAP.

INDICA BAJA DE AGUAS PLUVIALES

A

INDICA CORTE ARQUITECTÓNICO

A

INDICA PROYECCIÓN DE LOSA

A

INDICA PROYECCIÓN DE CISTERNA

+

INDICA PENDIENTE


I.-

LAS COTAS RIGEN AL DIBUJO.

Z.-

LOS NIVELES Y COTAS ESTAN DADOS EN METROS.

closet	8.36 m2
recamara	31.42 m2
baños	14.20 m2
alberca	16.20 m2
TOTAL	70.18 m2

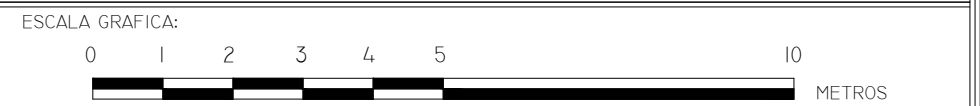

grupo 7 arquitectura y diseño	PROYECTO : VILLA KAN	
	NOMBRE DEL PLANO : PLANTA SEGUNDO NIVEL	
	UBICACIÓN	
	PROYECTO : GRUPO 7	DIBUJO : GRUPO 7
	REGISTRO INVI : -	ESCALA : 1:50
	ORGANIZACIÓN SOCIAL :	COTAS : METROS
	D.R.O. Y CORRESPONSABLES	CLAVE : A.03
	REGISTRO :	FECHA : OCTUBRE 2024
	REVISÓ :	APROBÓ :