


CROQUIS DE LOCALIZACIÓN	ORIENTACIÓN

SIMBOLOGÍA Y NOTAS

- N.P.T. NIVEL DE PISO TERMINADO (CORTES Y FACHADAS)
 - N.P.T. NIVEL DE PISO TERMINADO (PLANTA)
 - N.A. NIVEL DE AZOTEA
 - N.P. NIVEL DE PRETIL
 - INDICA COTAS A EJES
 - INDICA CAMBIO DE NIVEL
 - INDICA CORTE
 - BAP. INDICA BAJA DE AGUAS PLUVIALES
 - A INDICA CORTE ARQUITECTONICO
 - INDICA PROYECCIÓN DE LOSA
 - INDICA PROYECCIÓN DE CISTERNA
 - INDICA PENDIENTE
- 1.- LAS COTAS RIGEN AL DIBUJO.
2.- LOS NIVELES Y COTAS ESTAN DADOS EN METROS.

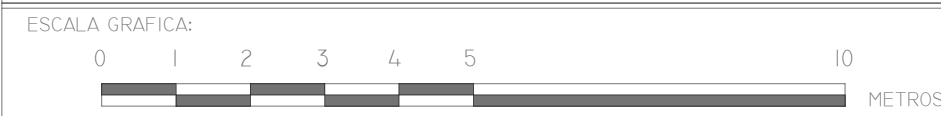

grupo 7 arquitectura y diseño	PROYECTO : VILLA KAN	
	NOMBRE DEL PLANO : PLANTA PRIMER NIVEL	
	UBICACIÓN:	
	PROYECTO : GRUPO 7	
	DIBUJO: GRUPO 7	
	REGISTRO INI : -	
	ESCALA : 1:50	
	COTAS: METROS	
	ORGANIZACIÓN SOCIAL :	
	D.R.O. Y CORRESPONSABLES	
	CLAVE: A.02	
	FECHA: AGOSTO 2024	
	REGISTRO:	
	REVISÓ :	
	APROBÓ :	